



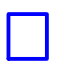




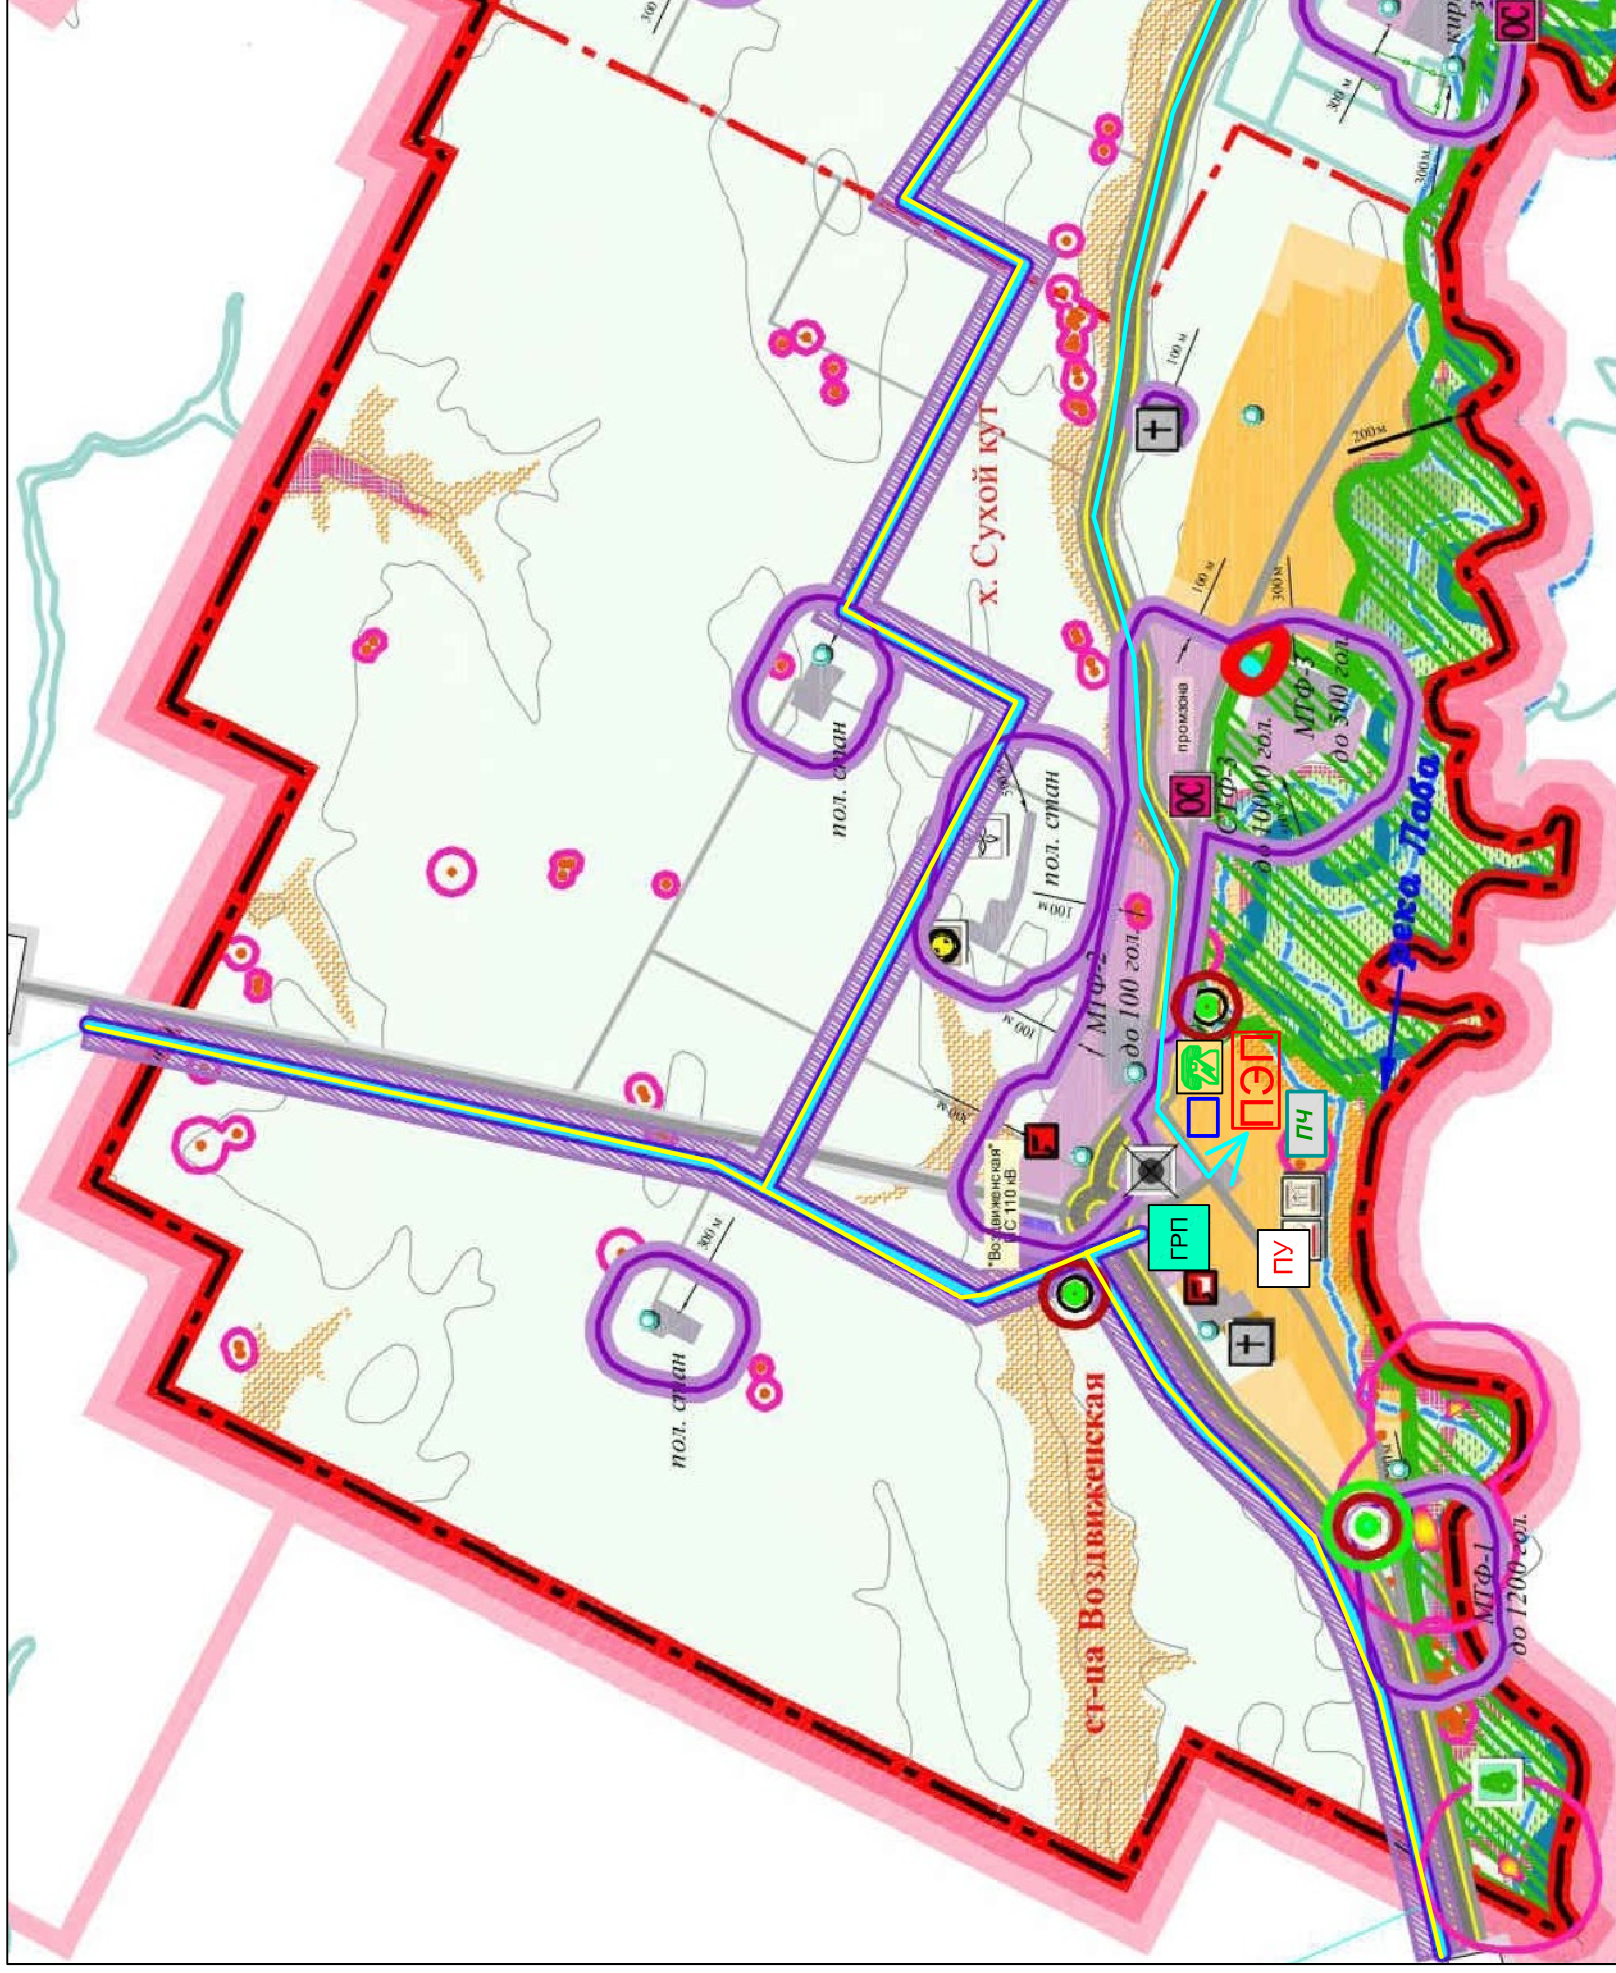

ПЛАН ПРИЕМА, РАЗМЕЩЕНИЯ И ПЕРВООЧЕРЕДНОГО ЖИЗНЕОБЕСПЕЧЕНИЯ ЭВАКУИРУЕМОГО И РАССРЕДОТАЧИВАЕМОГО НАСЕЛЕНИЯ, МАТЕРИАЛЬНЫХ И КУЛЬТУРНЫХ ЦЕННОСТЕЙ В БЕЗОПАСНЫЕ РАЙОНЫ

Приложение 5



Условные обозначения:

-  Подводящий газопровод высокого давления
-  Газораспределительный пункт
-  Пункт управления администрации
-  Пункт размещения запасов материально-технических средств
-  Приемный эвакуационный пункт
-  Пути расселения и рассредоточения эвакуируемого населения
-  Телефонная станция
-  Пожарная часть

ПЕРЕЧЕНЬ приемных эвакуационных пунктов Воздвиженского сельского поселения

№ п/п	Наименование, адрес эвакуоргана (ПЭП)	Организация (учреждение), обеспечивающая работу ПЭП
1	ст. Воздвиженская, МБУК "Воздвиженский КДЦ", ул Советская, 12 А	Администрация Воздвиженского сельского поселения

Данные по количеству размещаемого в Воздвиженском сельском поселении эвакуанаселения

Наименование населенного пункта	Планируется разместить эвакуанаселения (тыс. чел)
ст. Воздвиженская	2200

Масштаб 1:50000

Ответственный по делам ГО и ЧС Воздвиженского сельского поселения Курганинского района

(подпись) / (Ф.И.О.)